

此处安装6U机柜一个
sw1连接：15、16、17、18线贴片机
sw2连接：投料、SPI、AOI、过站、看板

此处安装6U机柜一个
sw1连接：11、12、13、14线贴片机
sw2连接：投料、SPI、AOI、过站、看板

此处安装6U机柜一个
sw1连接：7、8、9、10线贴片机
sw2连接：投料、SPI、AOI、过站、看板


此处安装6U机柜一个
sw1连接：4、5、6线贴片机
sw2连接：投料、SPI、AOI、过站、看板

此处安装6U机柜一个
sw1连接：1、2、3线贴片机
sw2连接：投料、SPI、AOI、过站、看板

三厂二层平面图

本层建筑面积：3900m²

@为AP点位

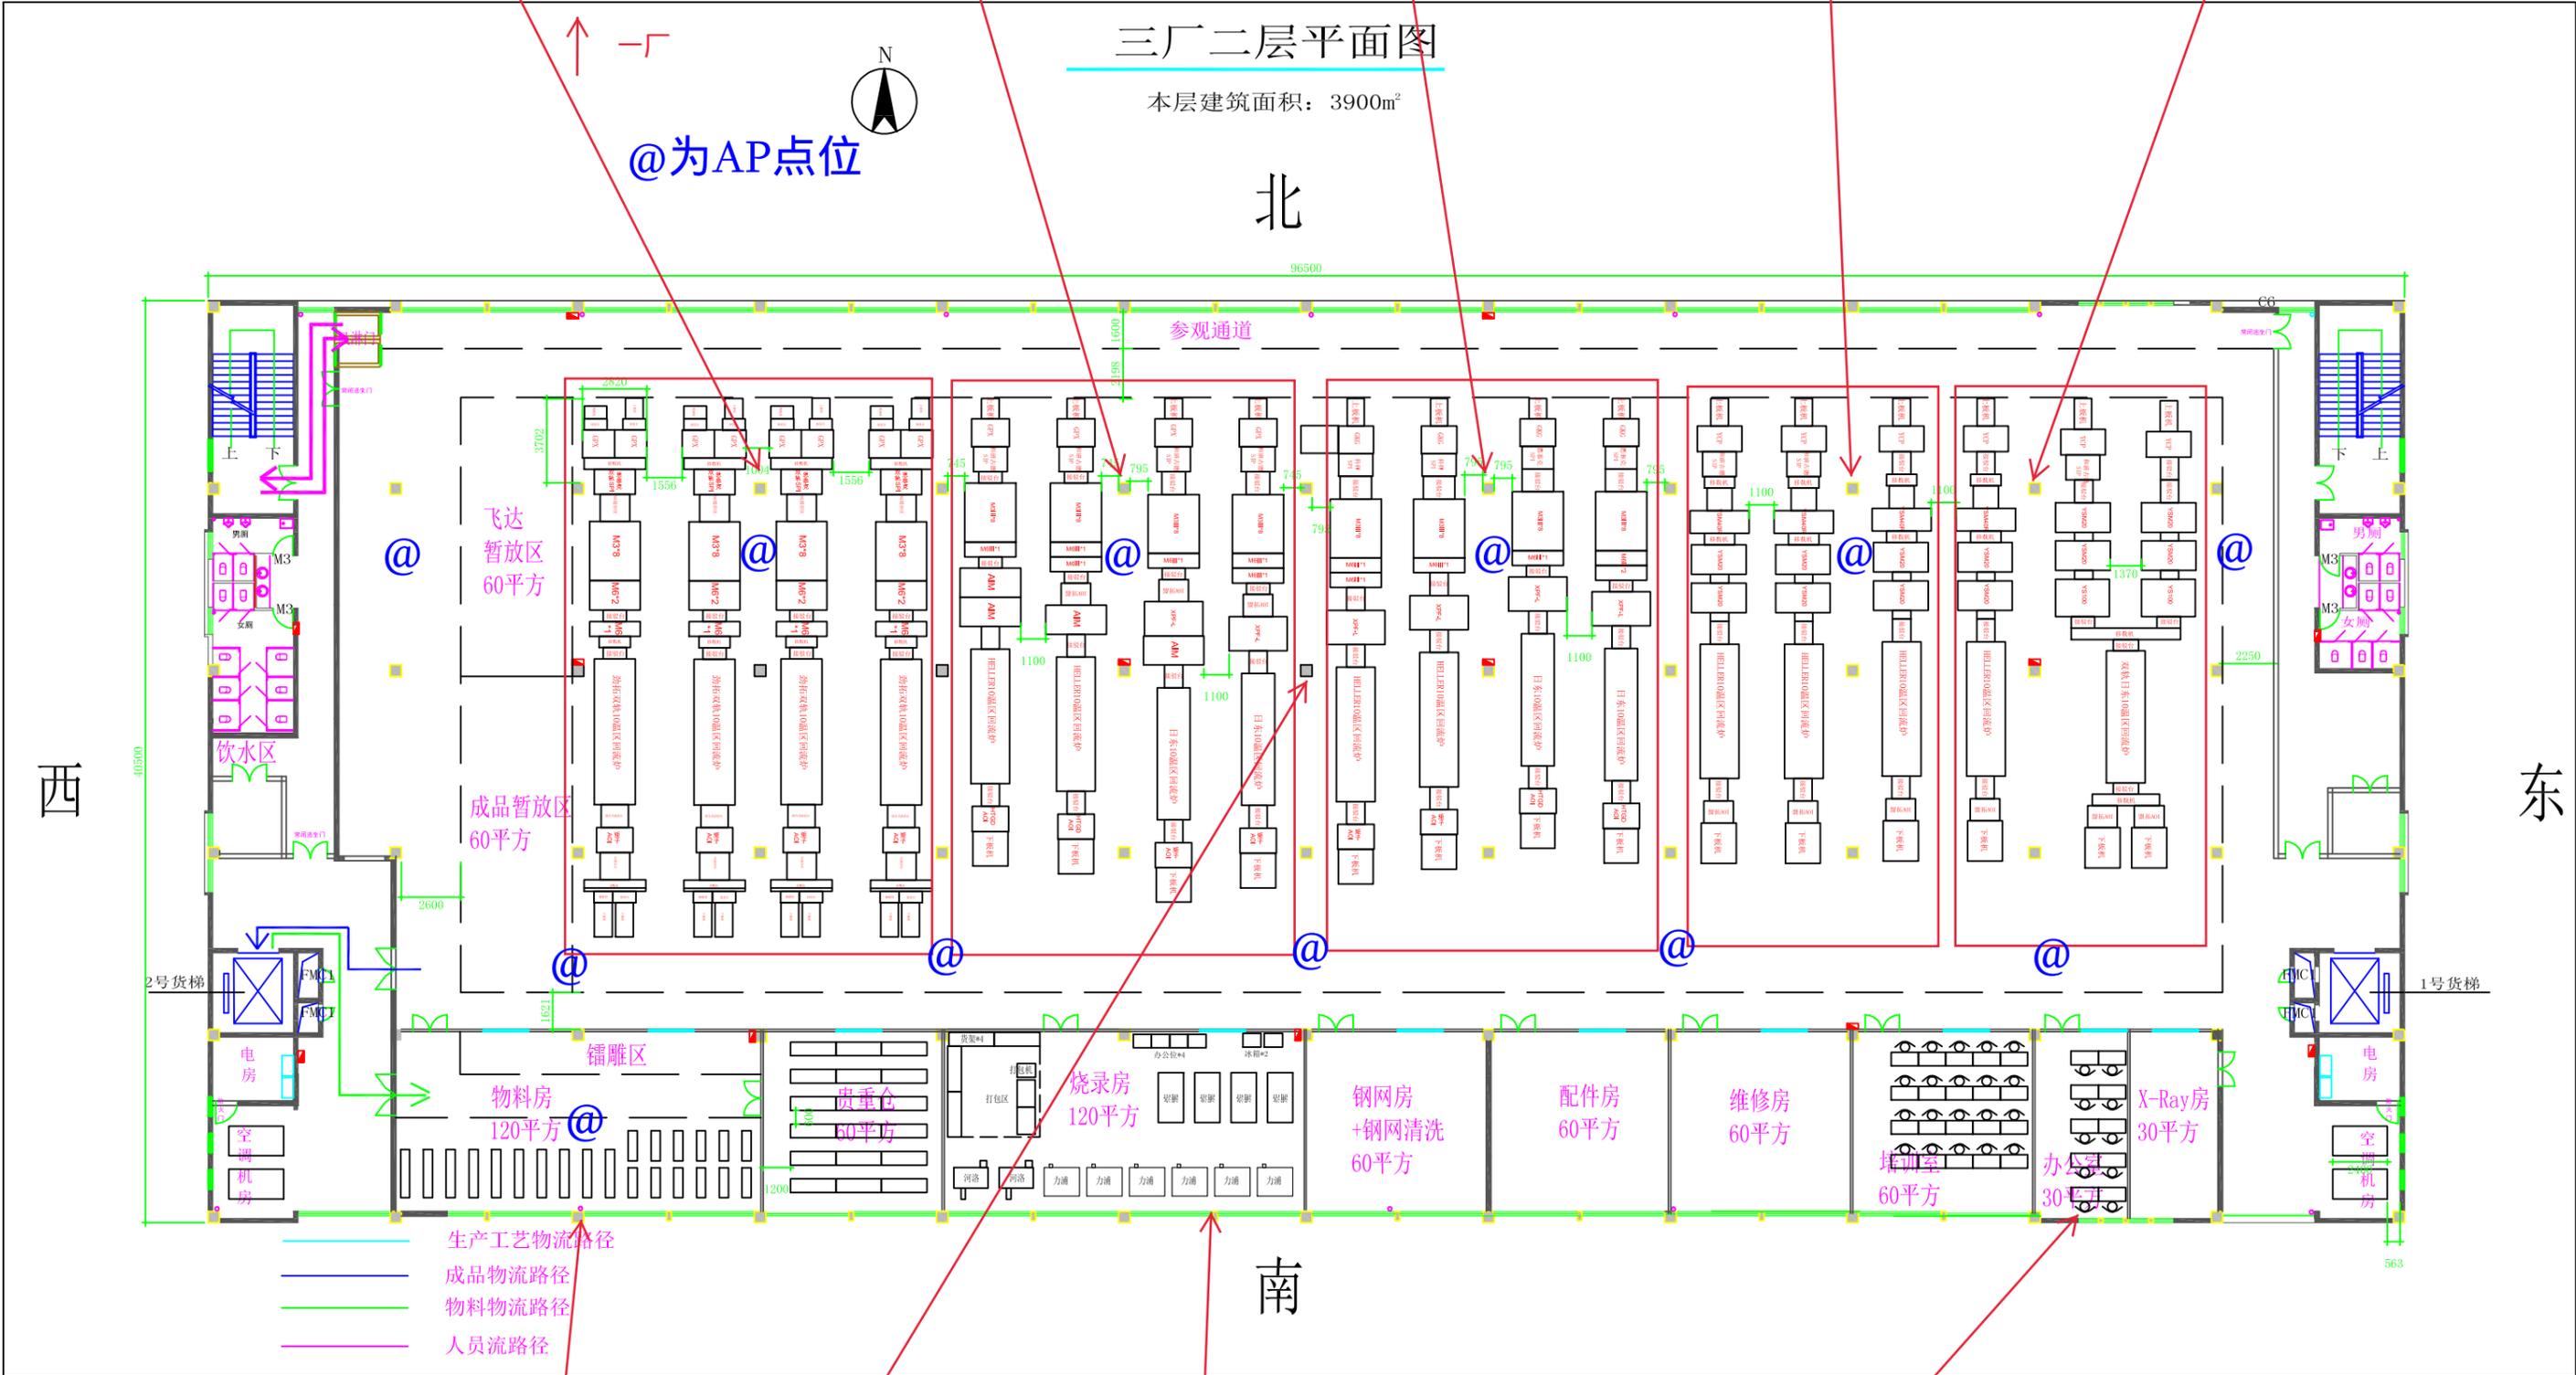

此处安装6u机柜1个，覆盖物料、镭雕、贵重的有线设备

此处安装12u大机柜1个，安装poe交换机、楼层汇聚交换机，覆盖整层AP、摄像头

此处安装6u机柜一个，覆盖烧录、钢网、配件的有线设备

此处安装6u机柜一个，覆盖培训、办公、x光的有线设备

- 生产工艺物流路径
- 成品物流路径
- 物料物流路径
- 人员物流路径