


东智网络拓扑图

图例:

- 1G/10G光纤
- 100M/1G双绞线
- 中心交换机
- 汇聚交换机
- 接入交换机
- PoE供电交换机
- 网关/路由器
- 防火墙
- 无线WIFI

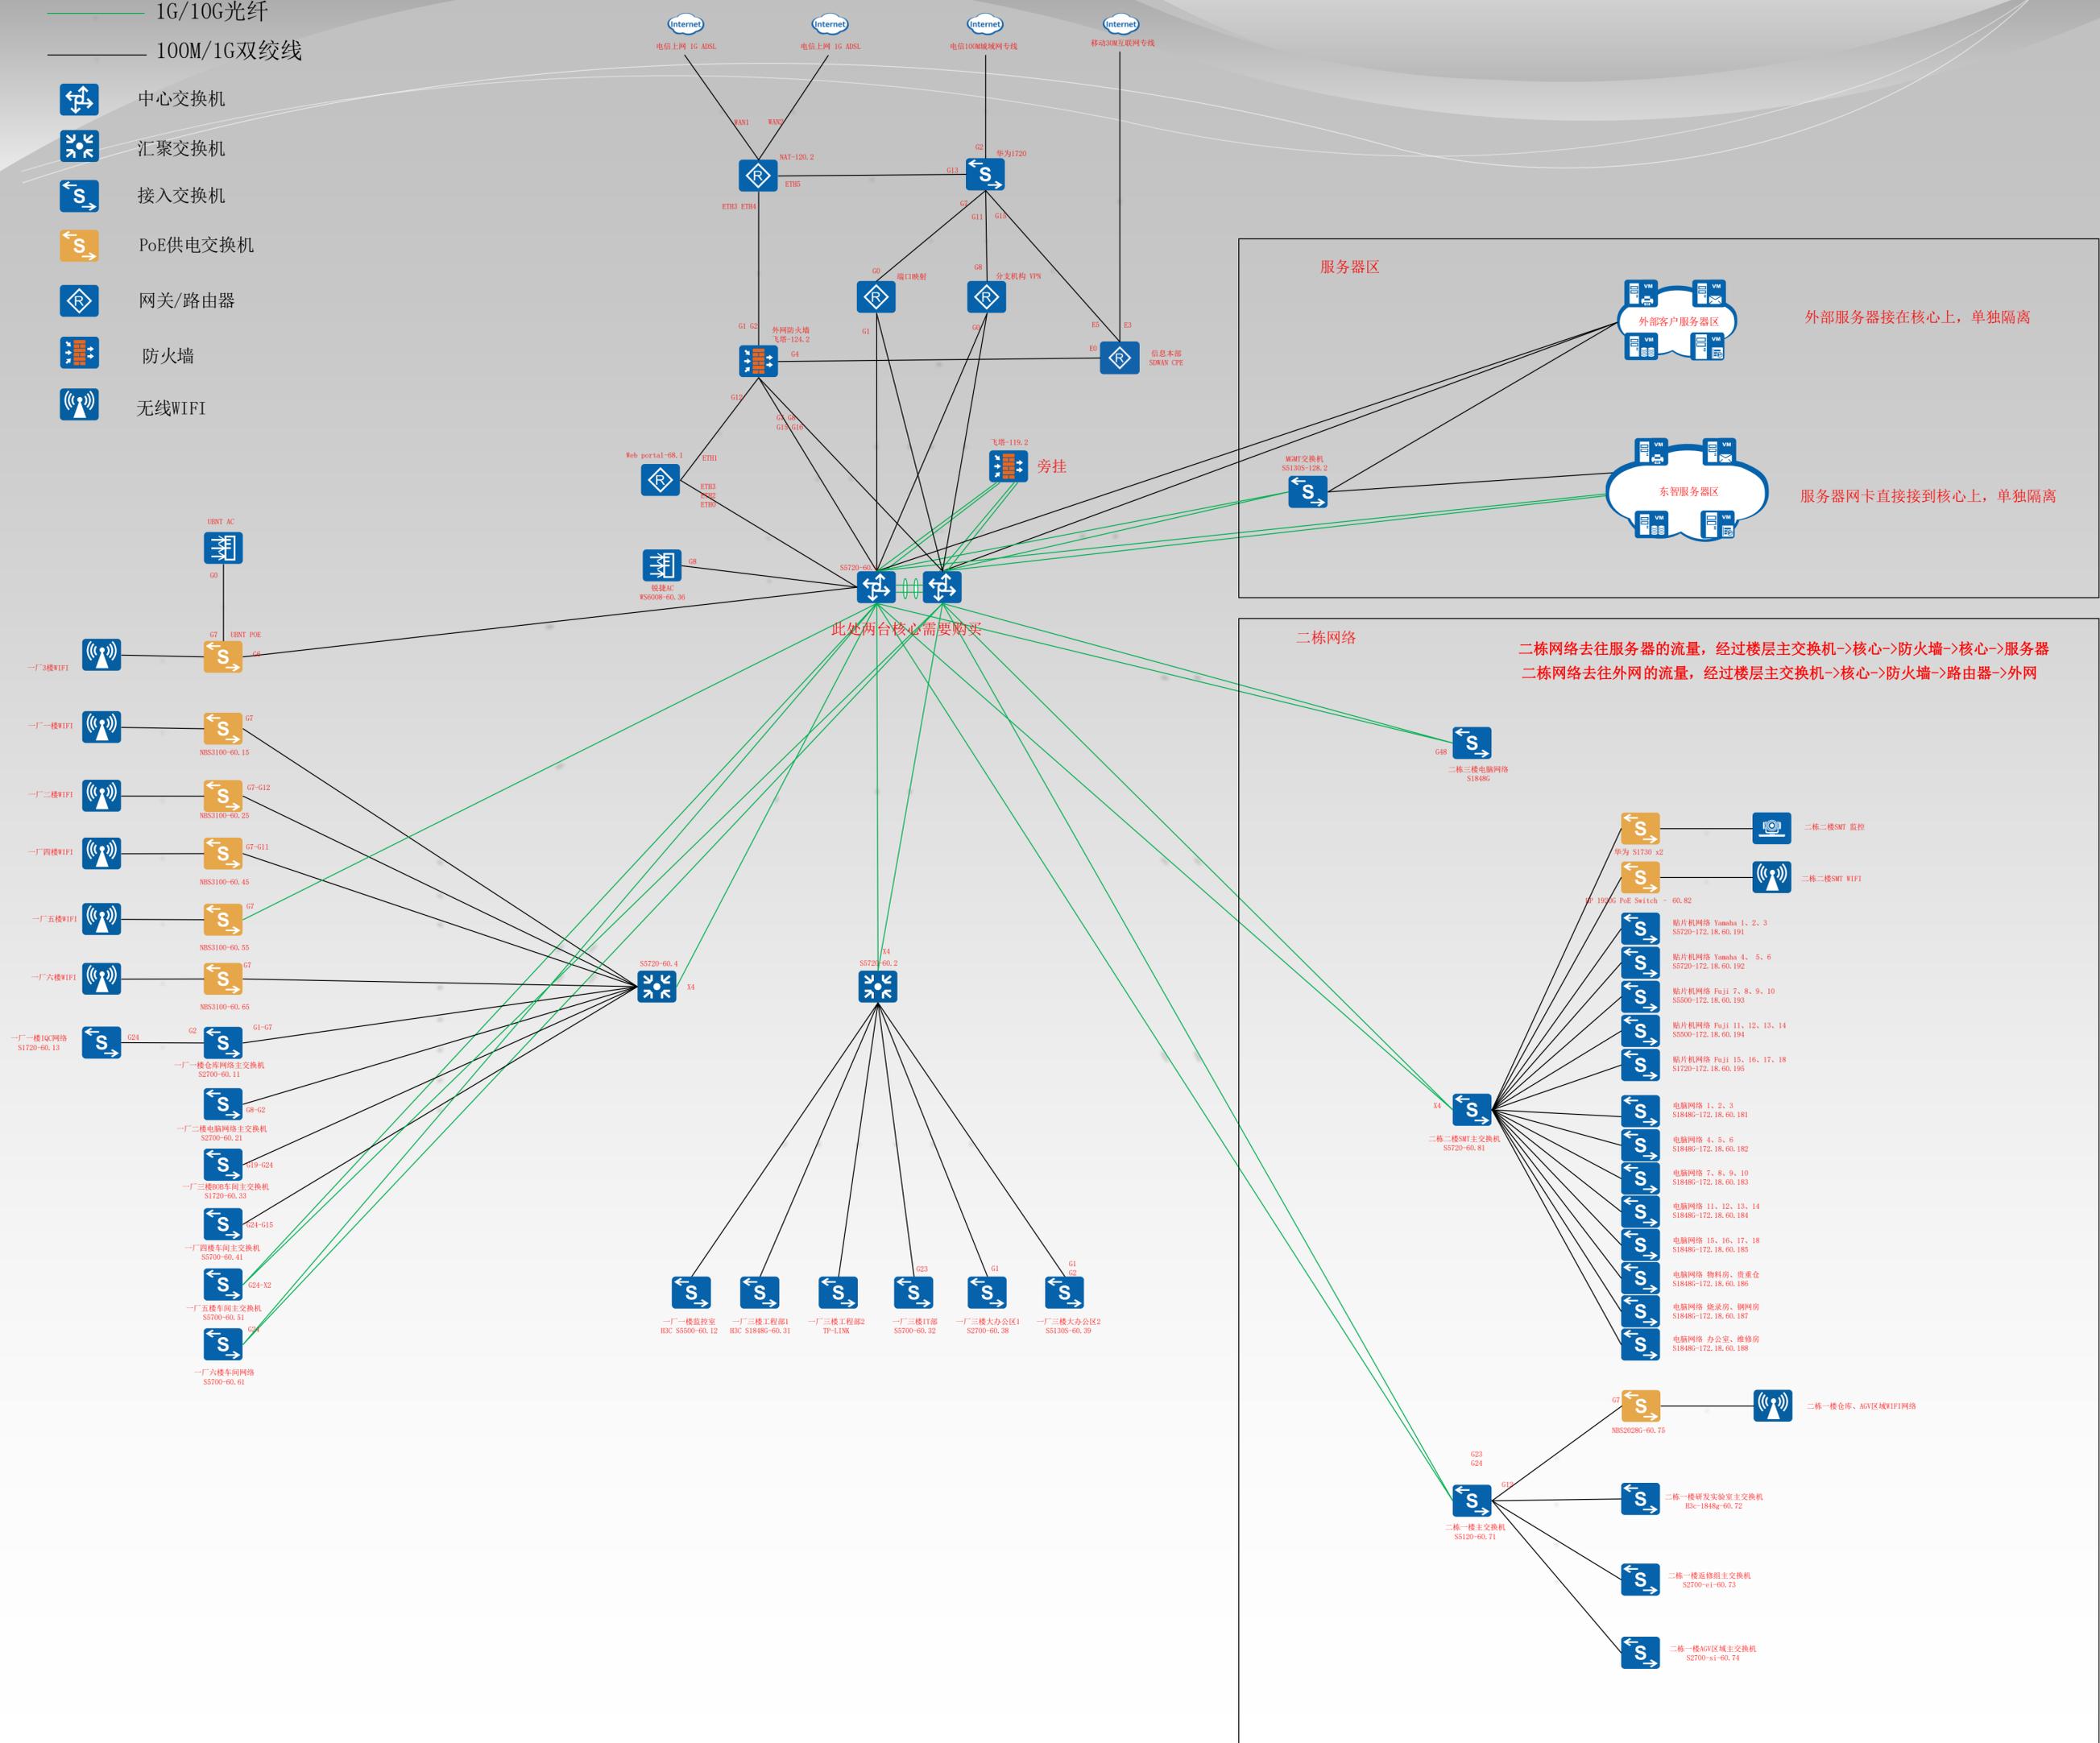

此处两台核心需要购买

服务器区

外部服务器接在核心上, 单独隔离

服务器网卡直接接到核心上, 单独隔离

二栋网络
二栋网络去往服务器的流量, 经过楼层主交换机->核心->防火墙->核心->服务器
二栋网络去往外网的流量, 经过楼层主交换机->核心->防火墙->路由器->外网

二栋一楼仓库、AGV区域WIFI网络

二栋一楼研发实验室主交换机

二栋一楼返修组主交换机

二栋一楼AGV区域主交换机