

# 三厂二层平面图

本层建筑面积：3900m<sup>2</sup>




北

南

一厂到三厂主线剪断，从此处接续

SMT网络主

机房位置

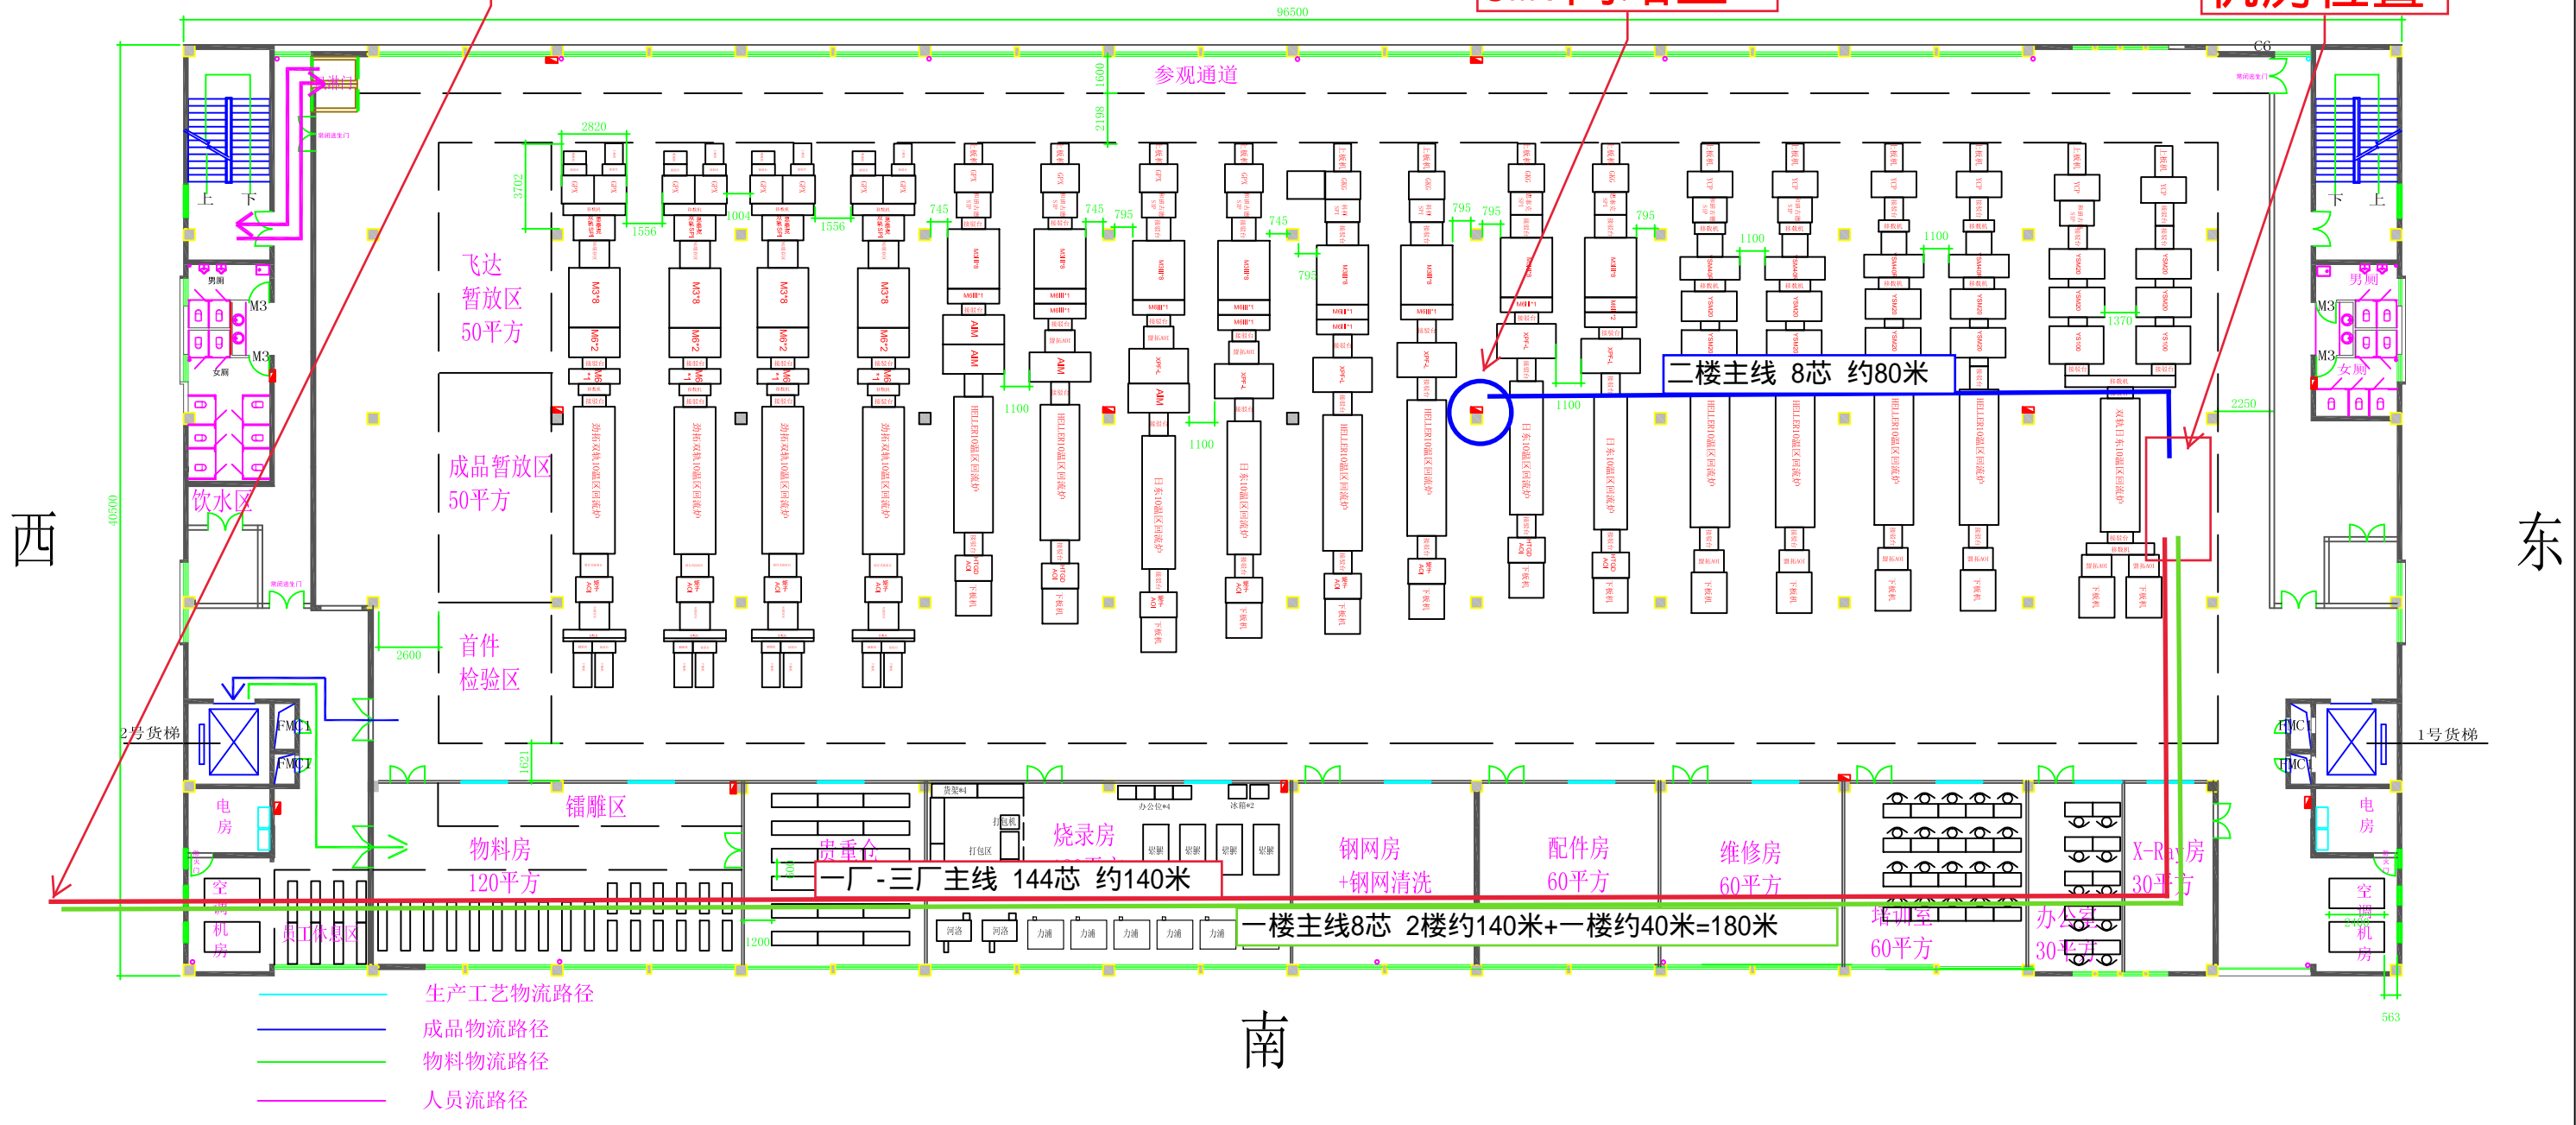

二楼主线 8芯 约80米

一厂-三厂主线 144芯 约140米

一楼主线8芯 二楼约140米+一楼约40米=180米

需要约400米光纤