

# 三厂二层平面图


本层建筑面积：3900m<sup>2</sup>



此处换装12U挂墙机柜，用于跳纤

SMT网络主

机房位置

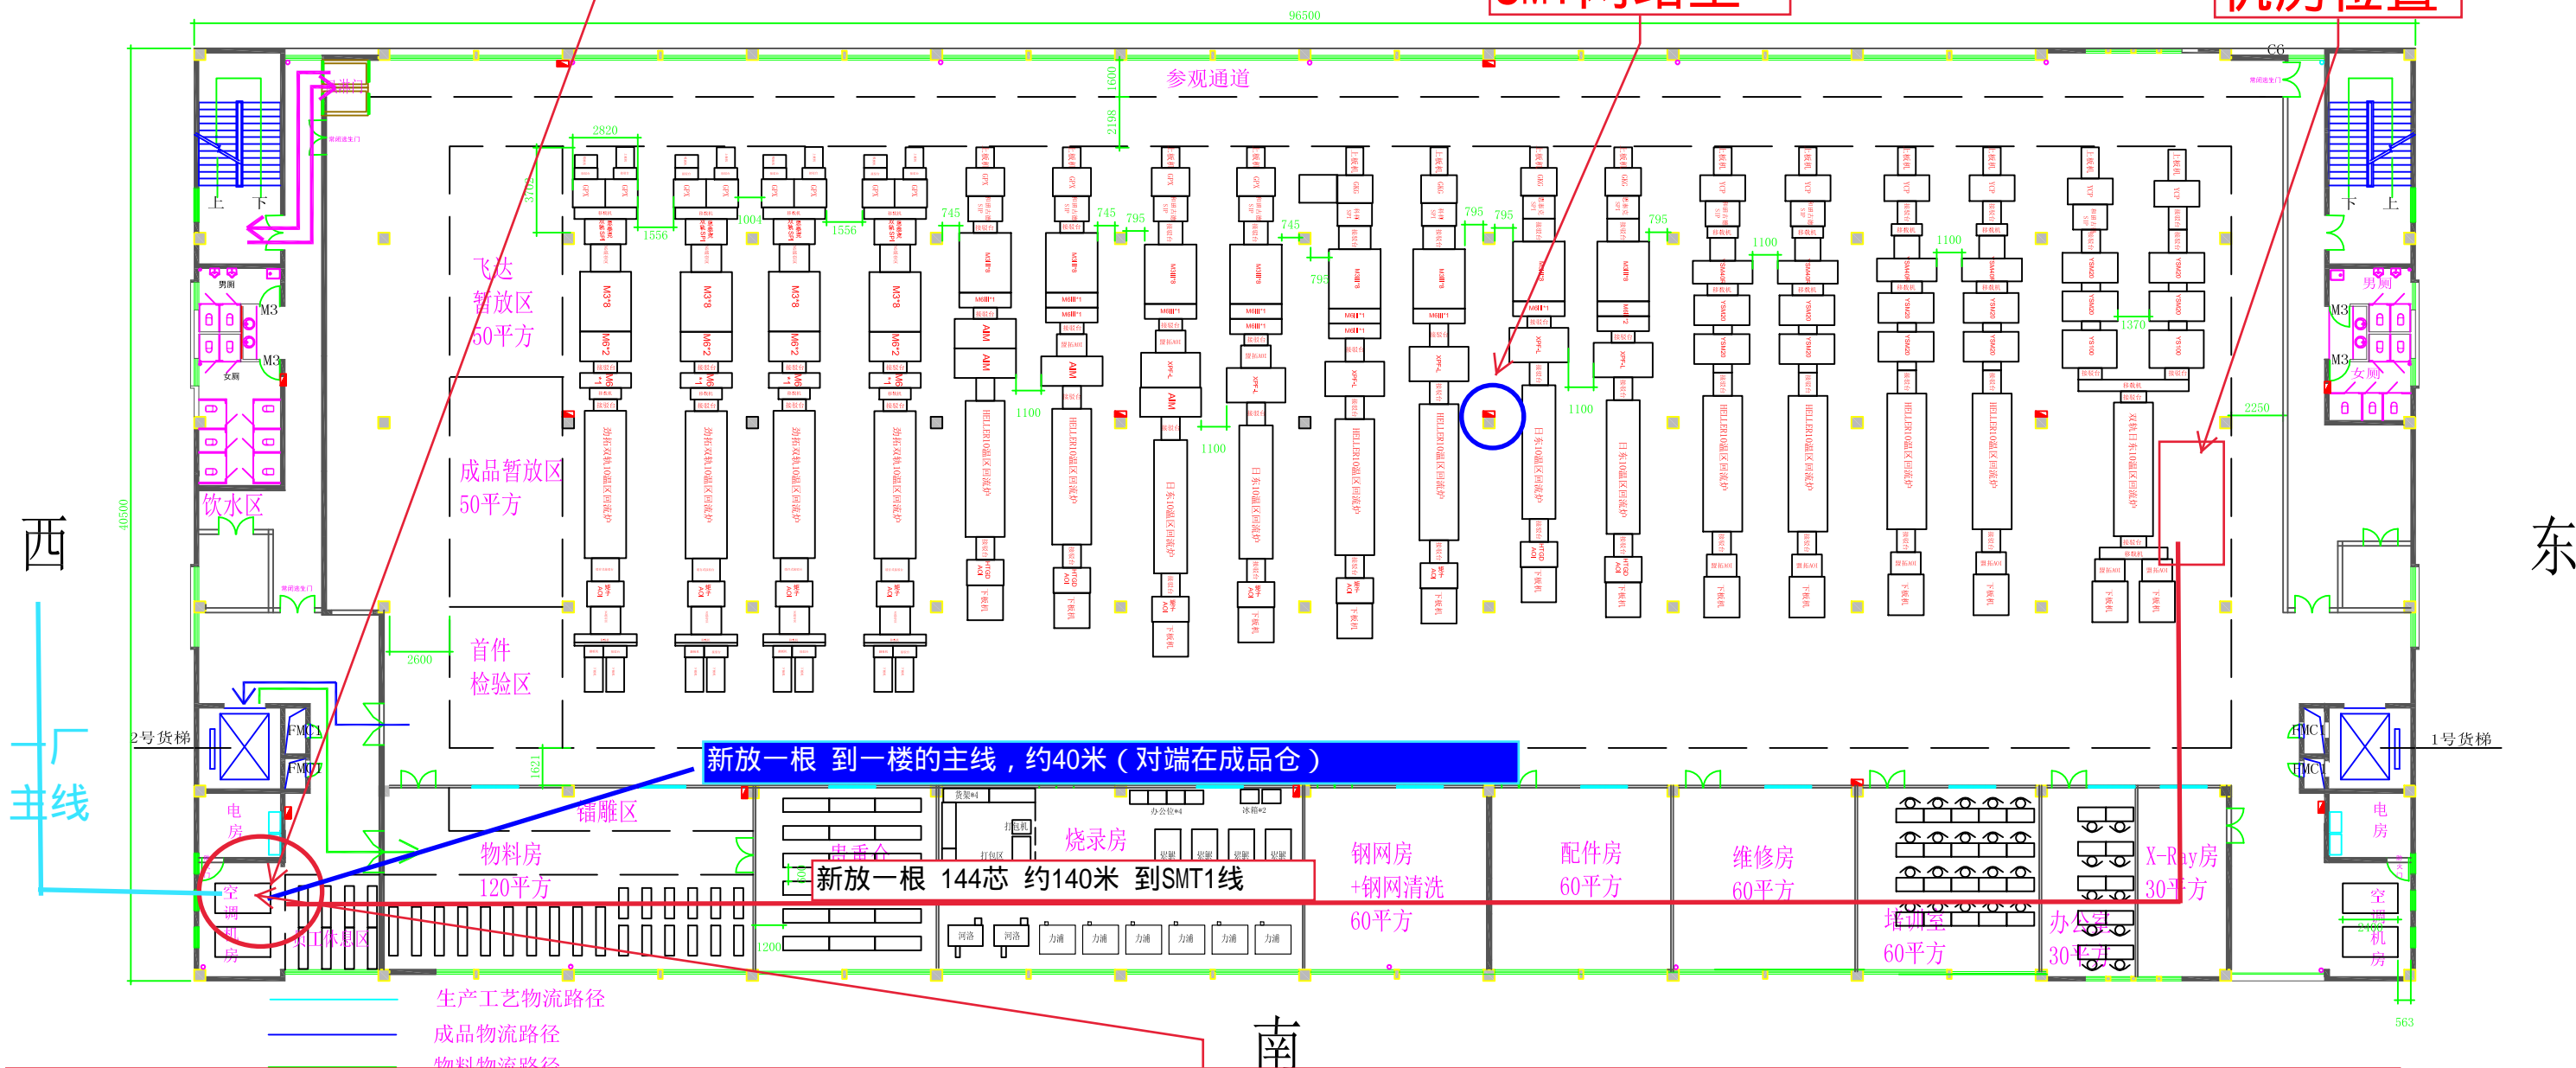

- 1、将一厂主线从三楼机房剪断抽出，拉到二楼12U机柜
  - 2、将二楼主线（8芯，直接利旧）从三楼机房抽出，放到12U机柜里
  - 3、新放一根去往SMT1线的144芯光纤，约140米，本端拉到二楼12U机柜，对端拉到1线机房
  - 4、新放一根一楼主线（144芯或者8芯均可），约40米，本端拉到二楼12U机柜，对端拉到一楼主机柜
  - 5、没有桥架的地方，可能要安装桥架（此长度无法估计）
- 直接使用光跳线在机柜按需跳转，节省约200米光纤、少布两根光纤、节省施工成本