

三厂二层平面图


本层建筑面积：3900m²



北

西

东

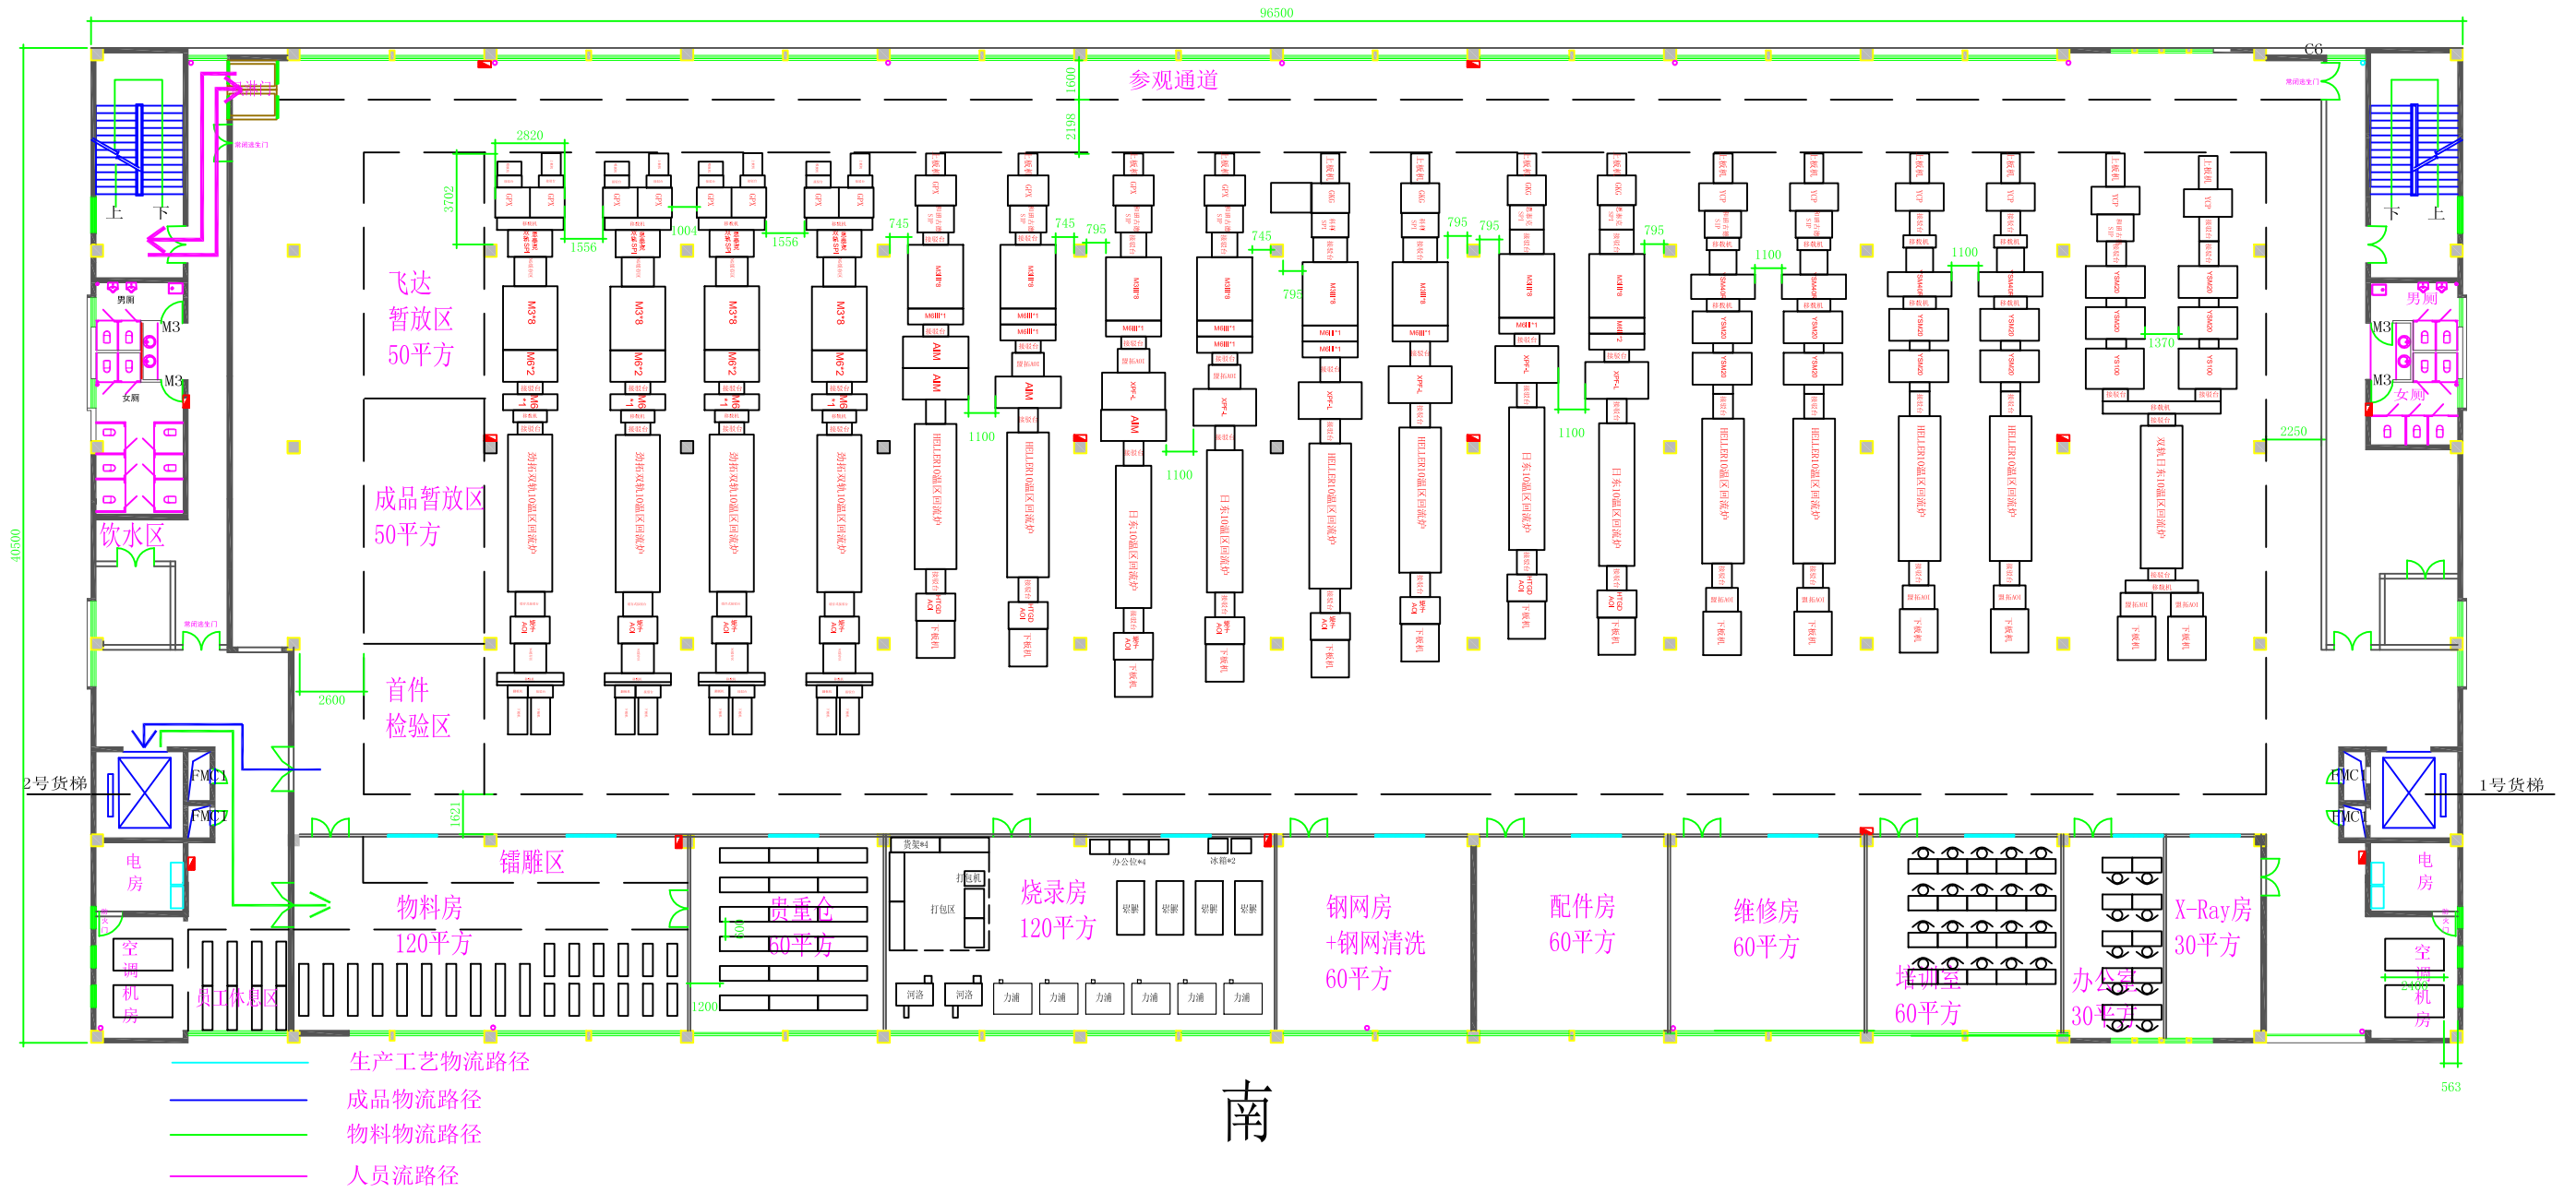

南

- 生产工艺物流路径
- 成品物流路径
- 物料物流路径
- 人员物流路径