


一厂一楼

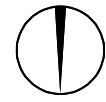


北

东智一厂一层平面布置图


S=1:300

面积: 2540m²

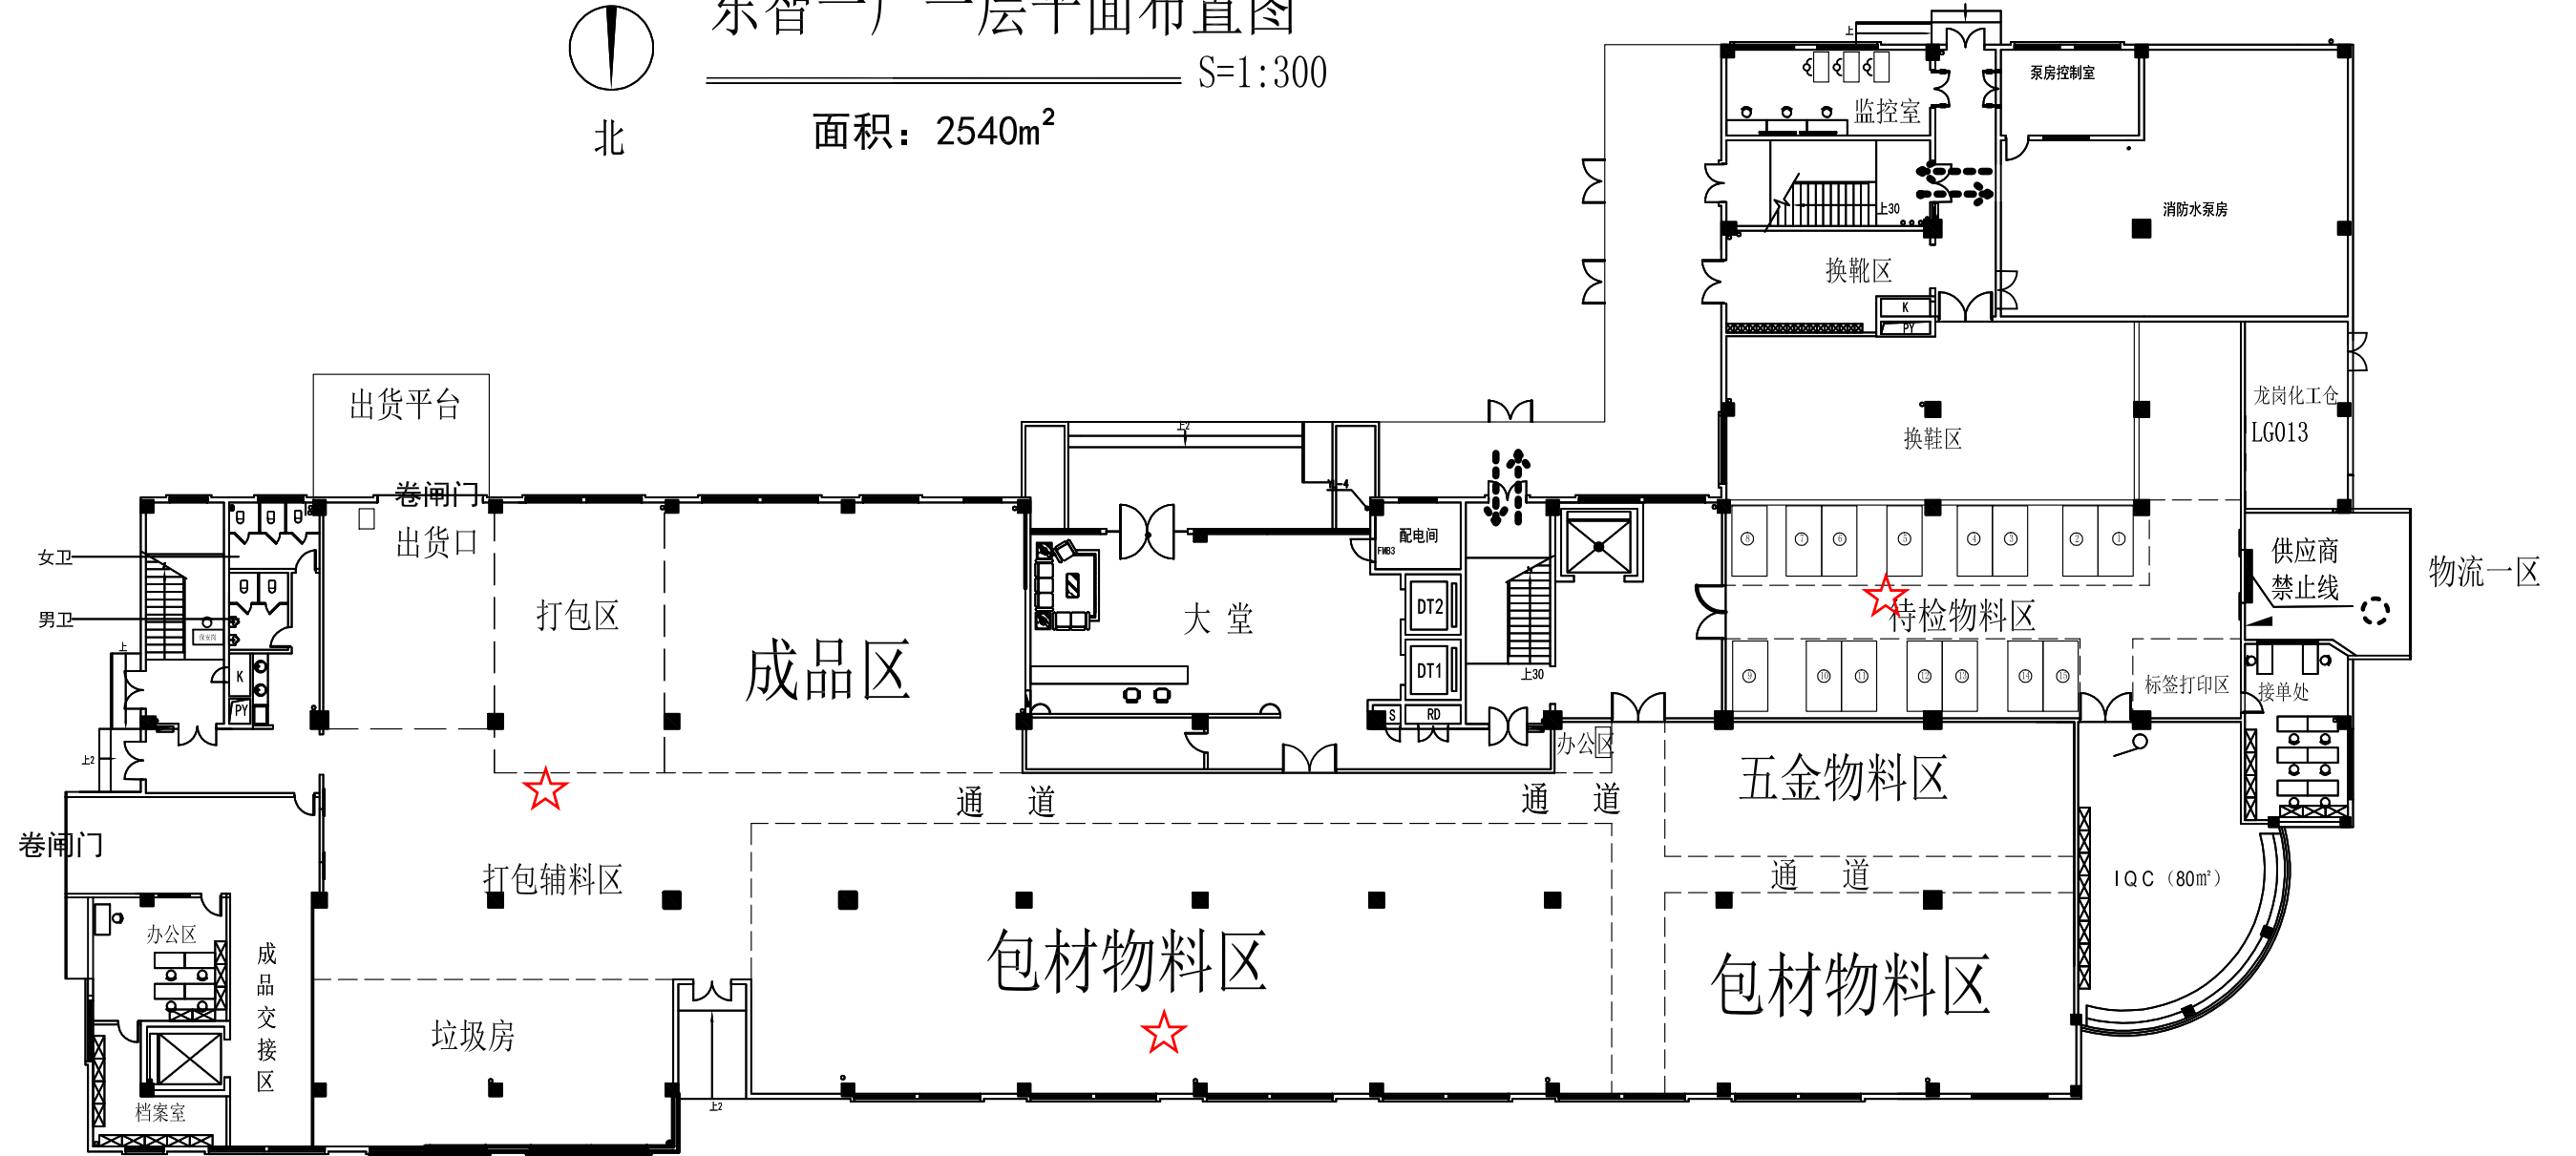

一厂二楼


东智一厂二层平面布置图

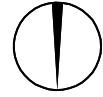

北


S=1:300

面积: 2540m²

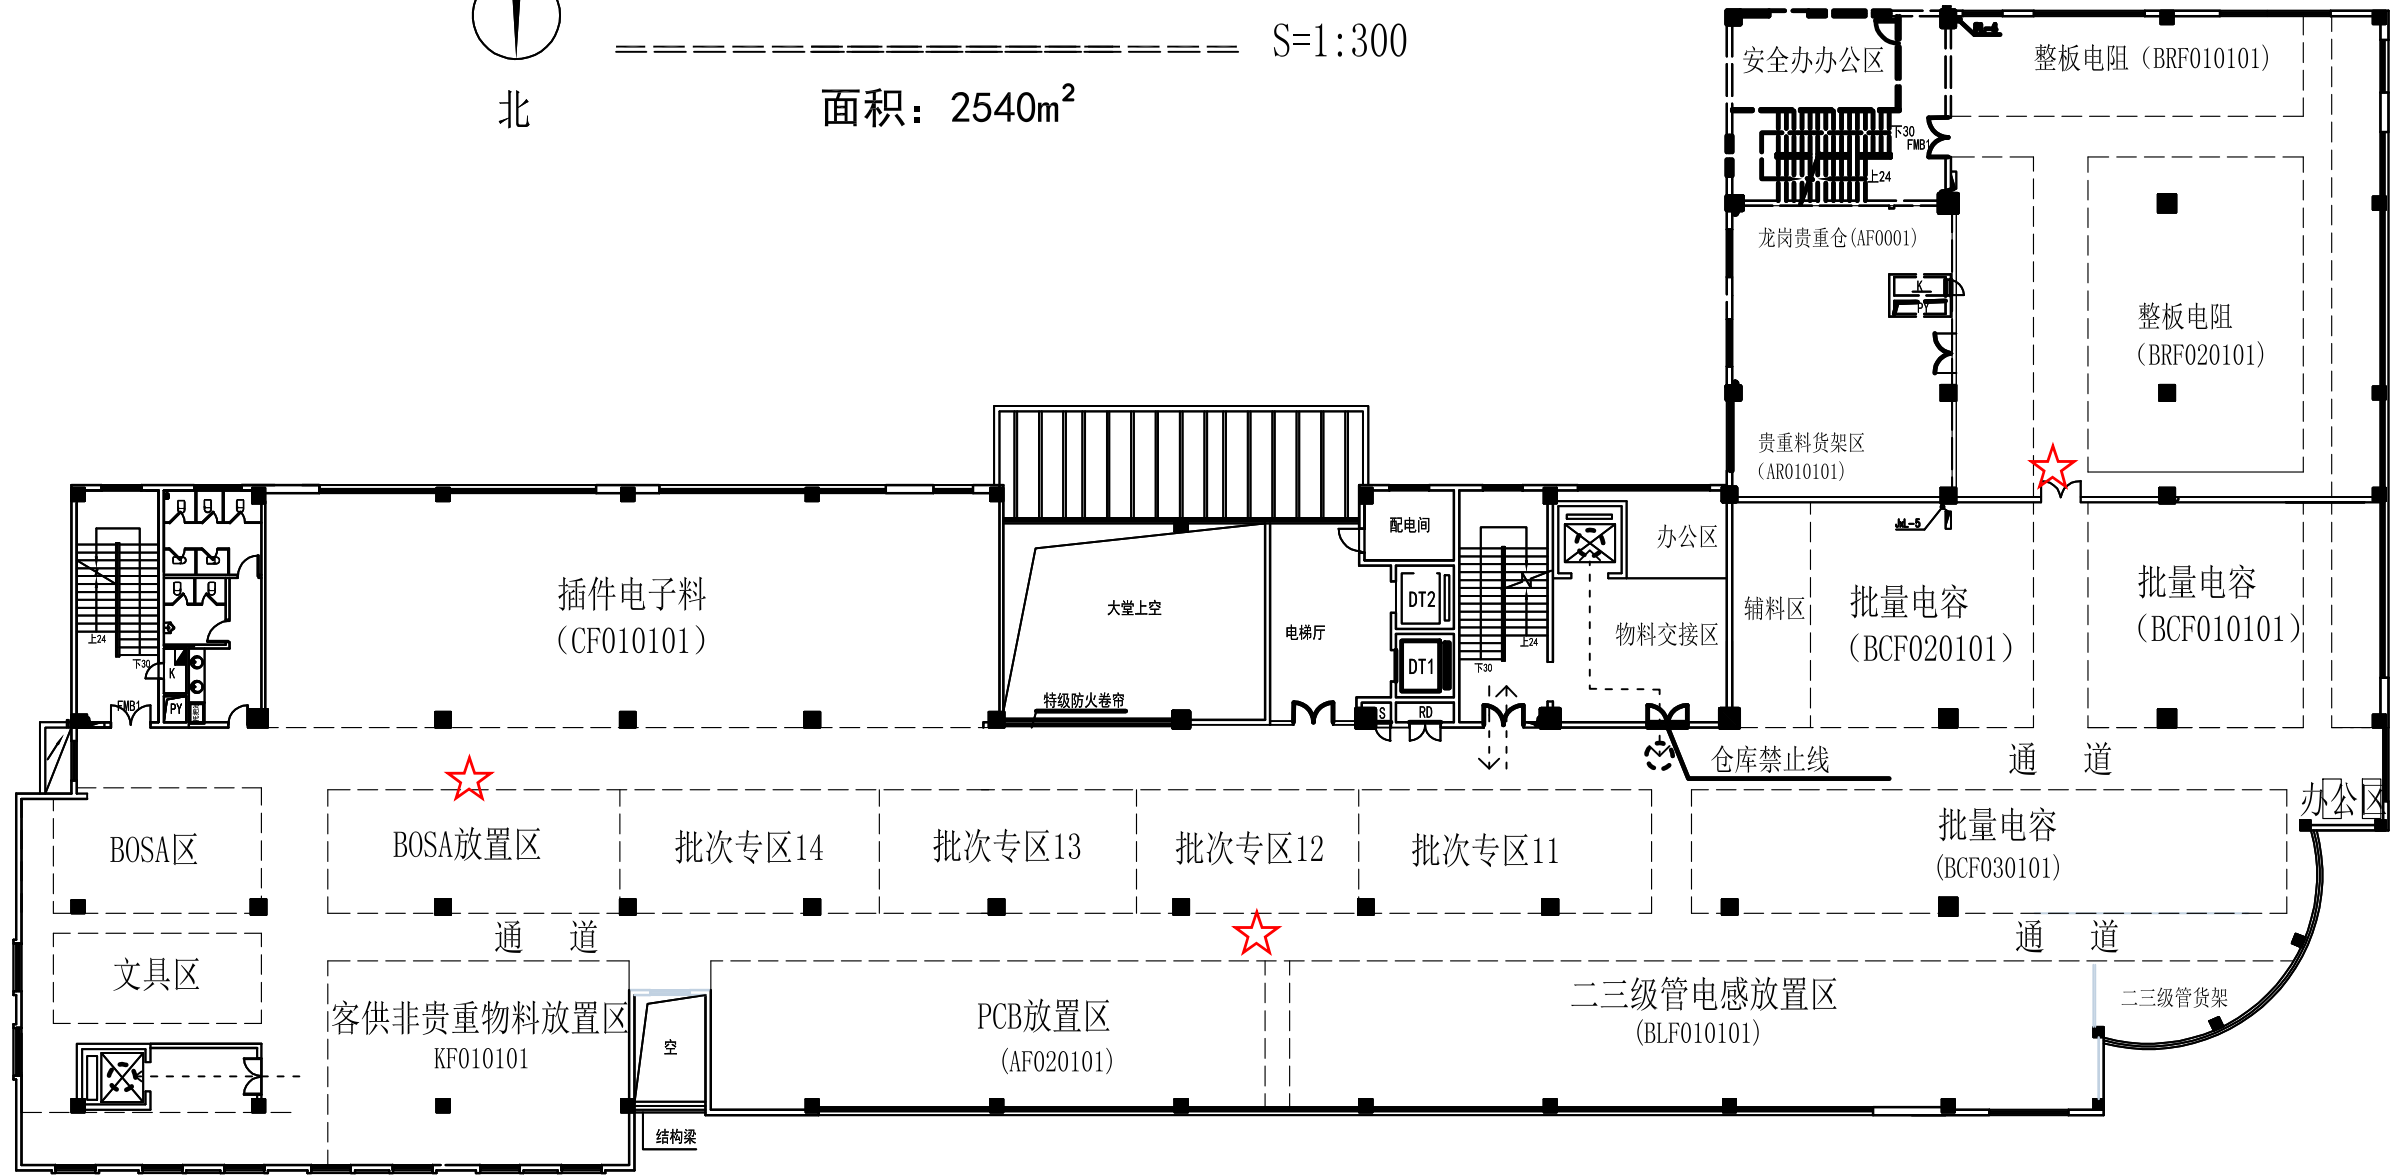

一厂四楼

东智一厂F层平面布置图
S=1:300
面积: 2540m²

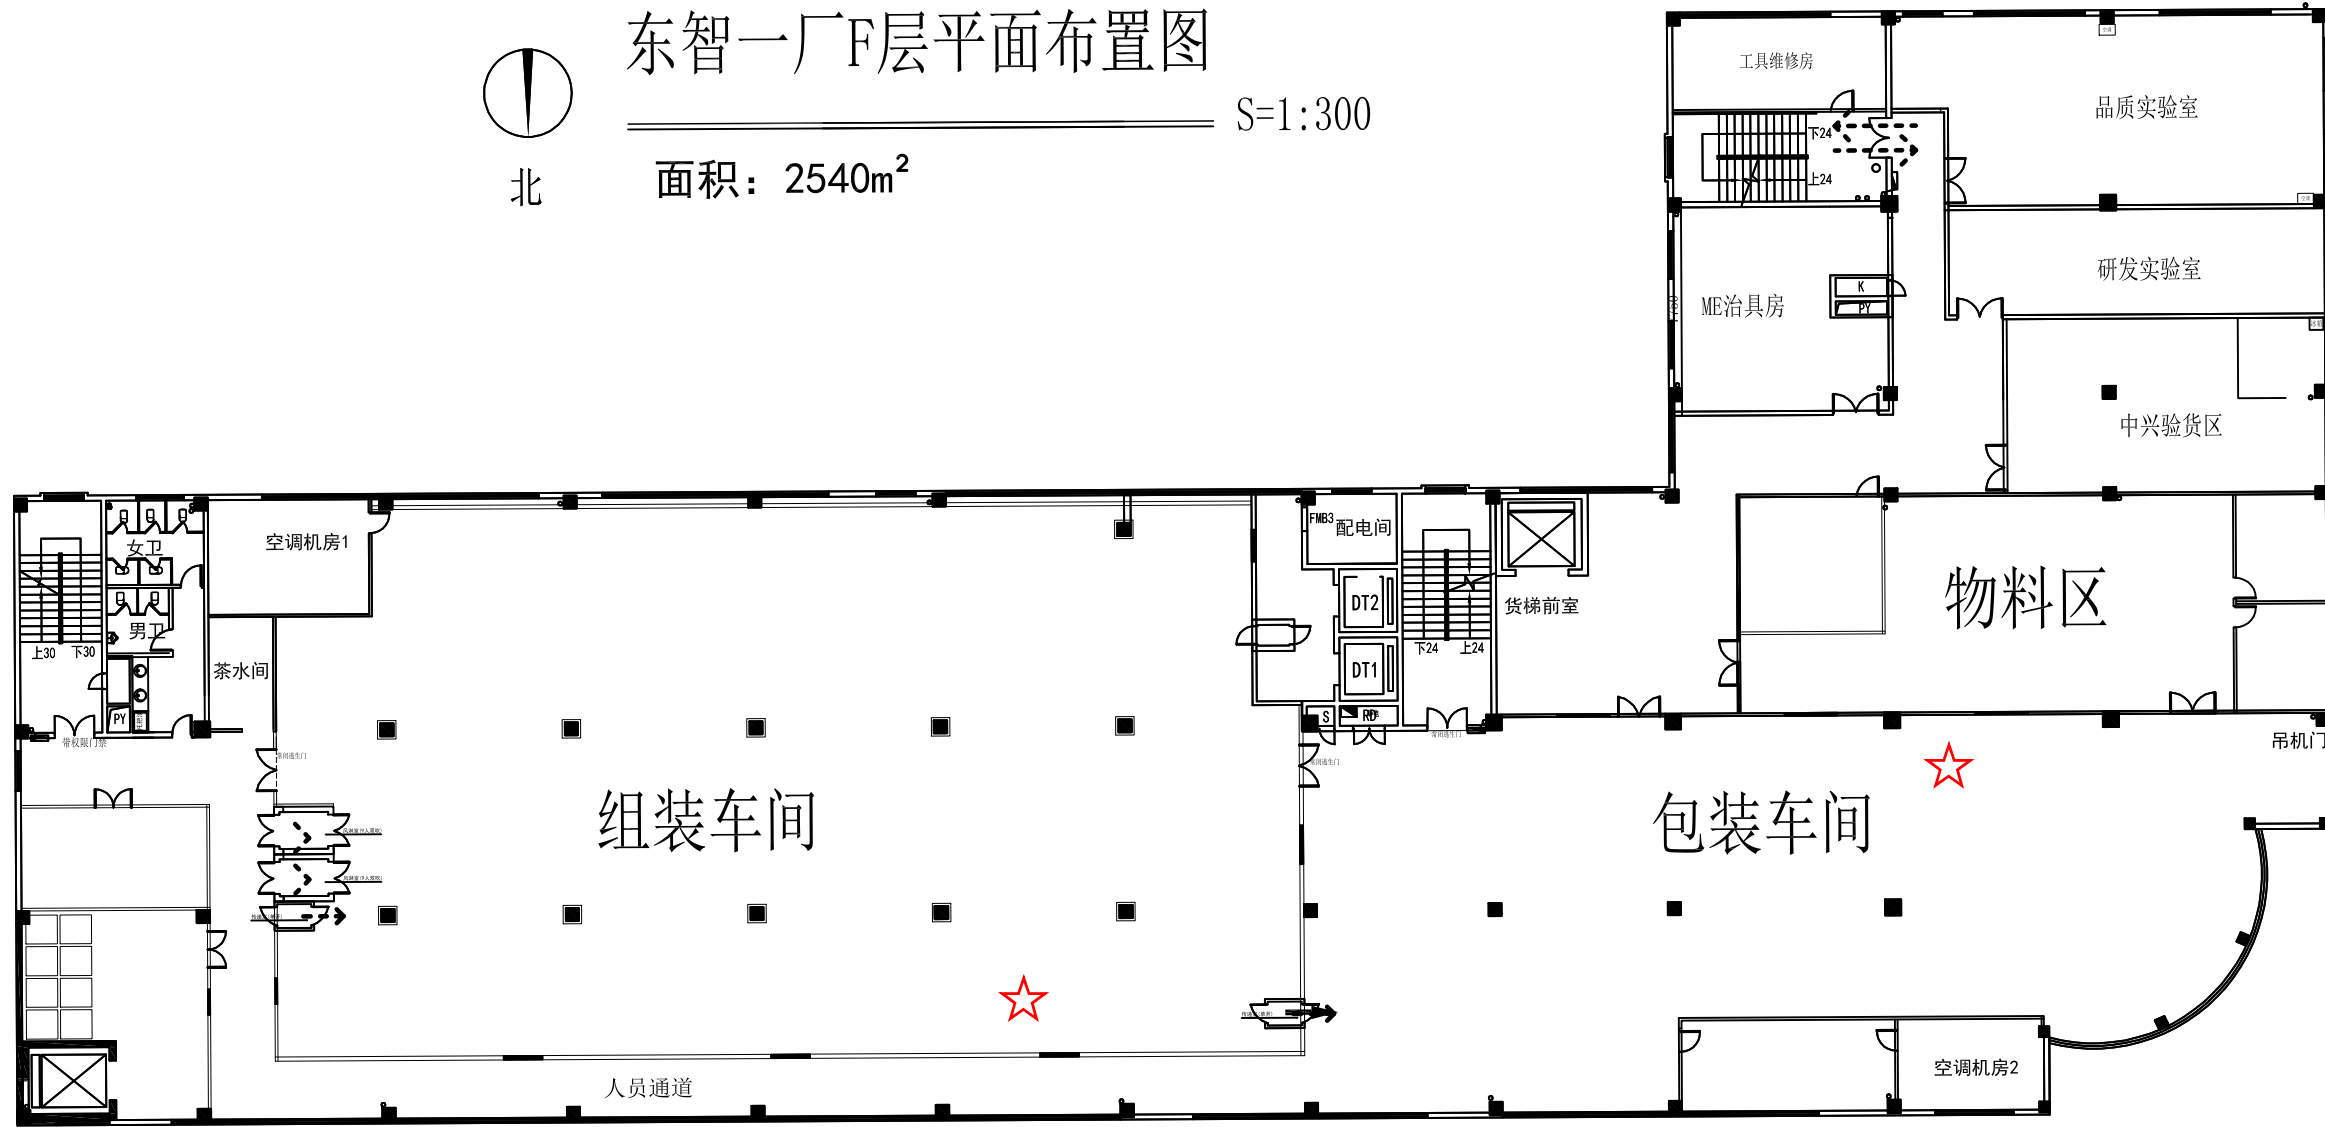

三厂一楼



三厂一层平面图

本层建筑面积：3900m²

园区办公室：250平方

二、三楼人员出入通道


二、三楼人员出入通道

北

西

东

南

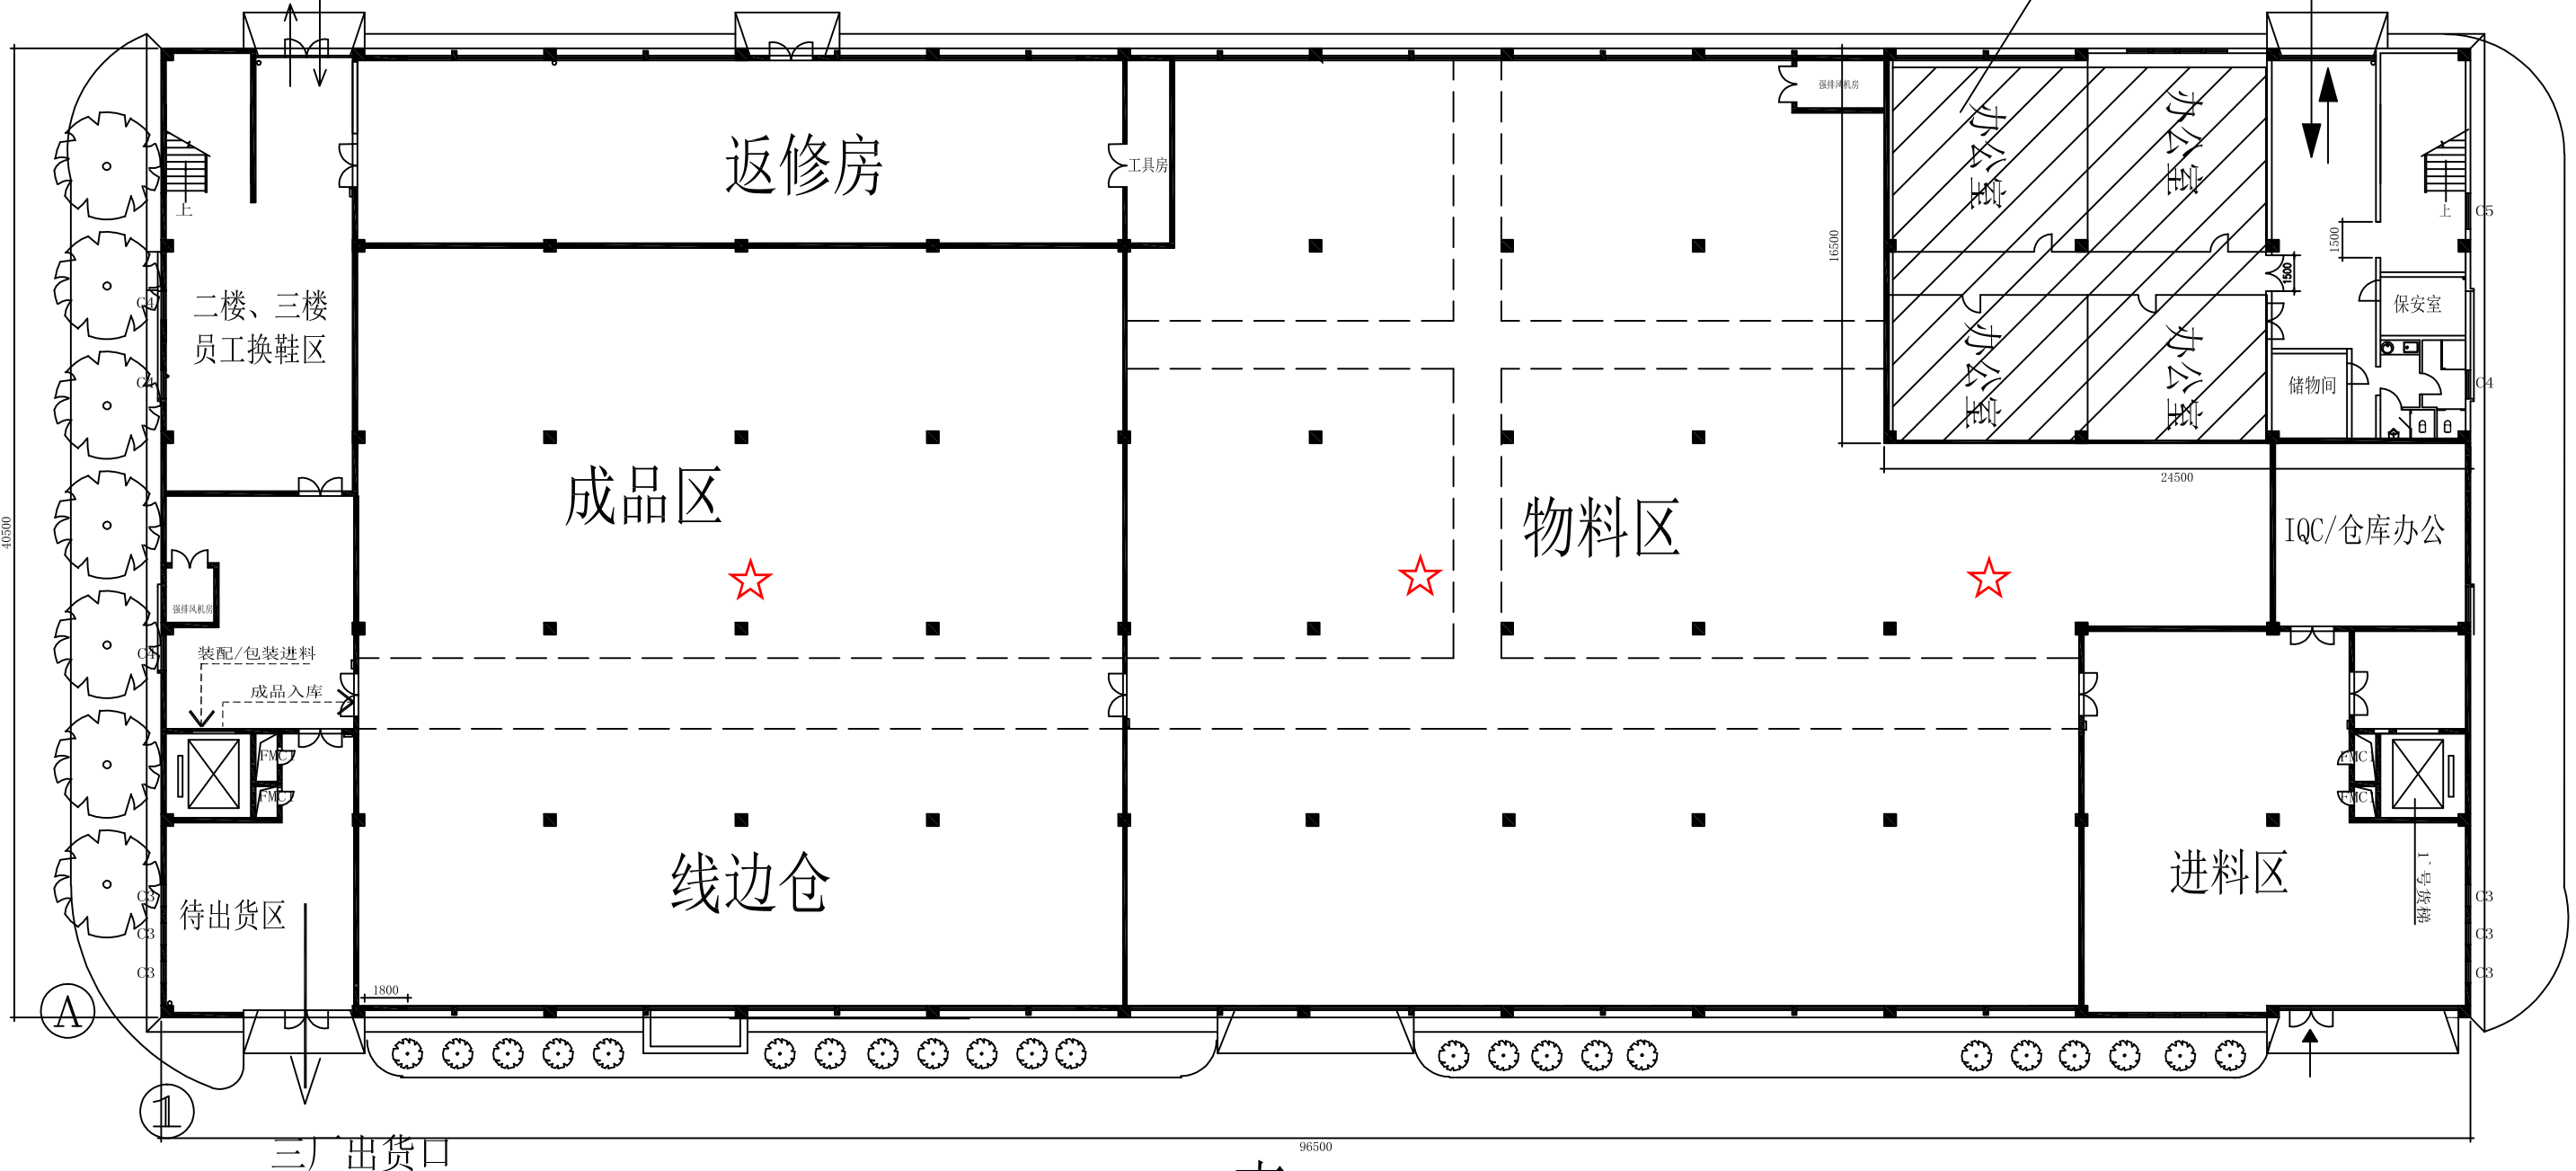

三厂出货口