


东智网络拓扑图

图例：

-  1G/10G光纤
-  100M/1G双绞线
-  中心交换机
-  汇聚交换机
-  接入交换机
-  PoE供电交换机
-  网关/路由器
-  防火墙
-  无线WIFI

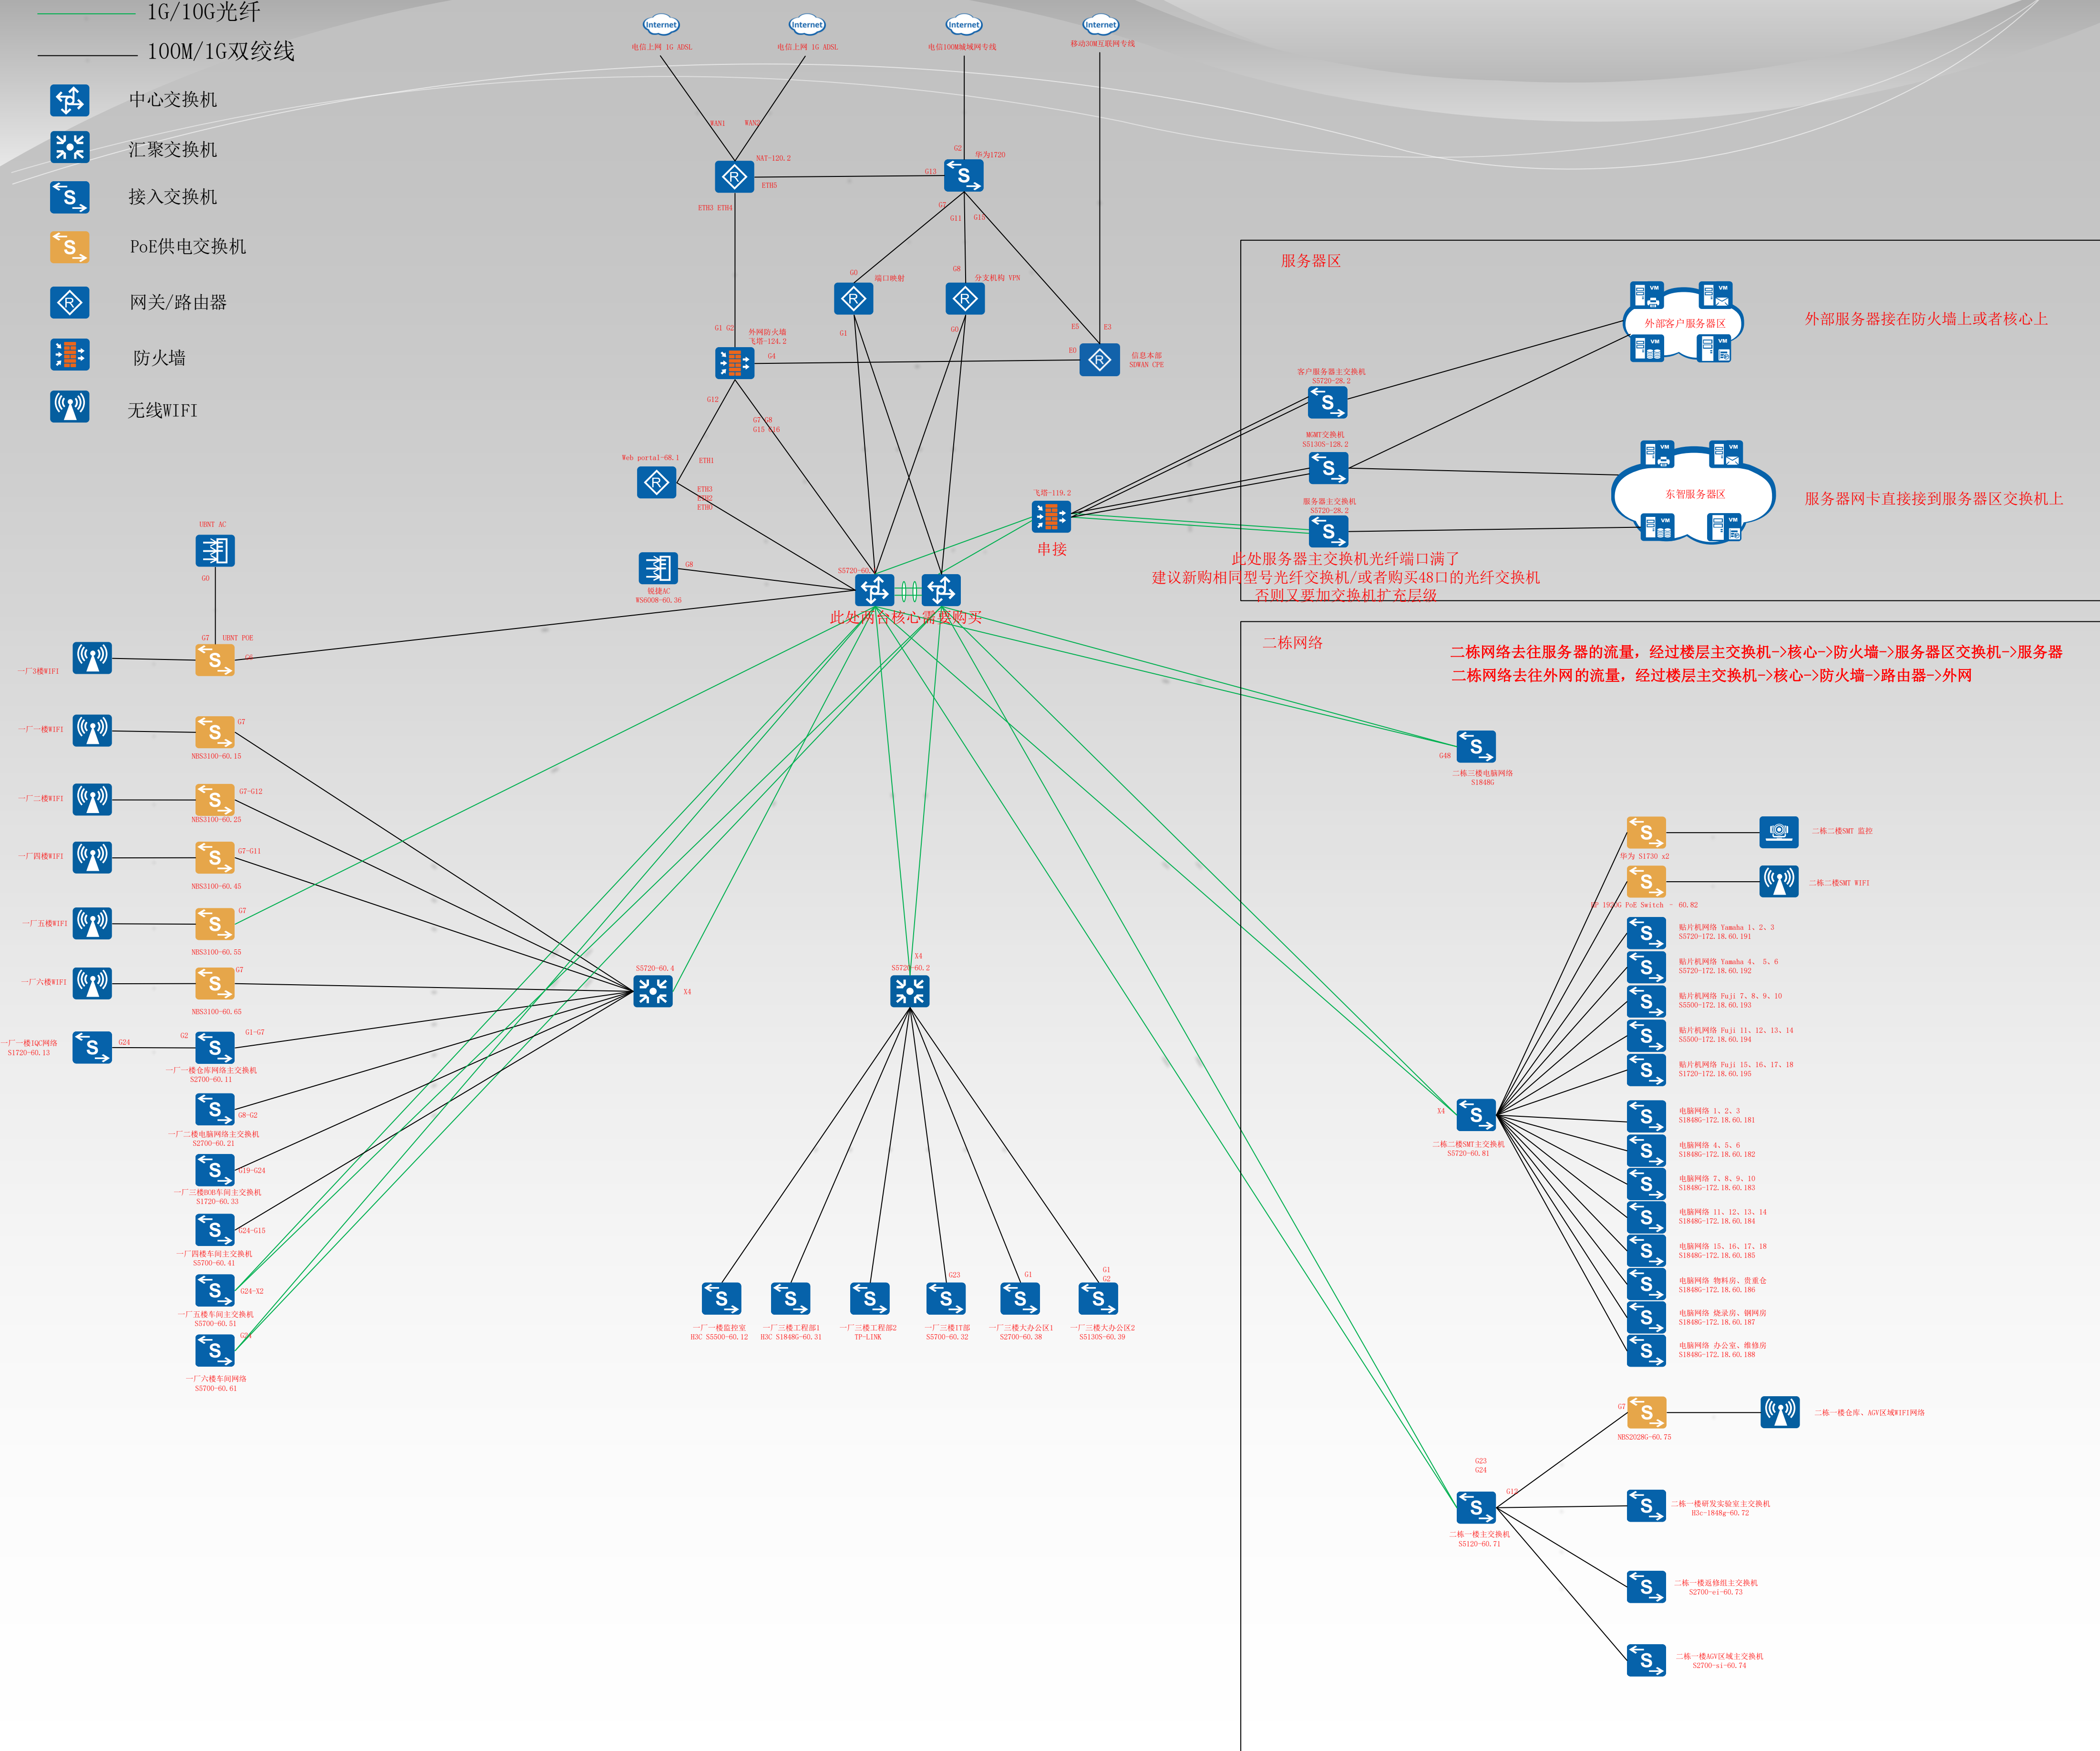

此处两个核心需要购买

此处服务器主交换机光纤端口满了
建议新购相同型号光纤交换机/或者购买48口的光纤交换机
否则又要加交换机扩充层级

二栋网络去往服务器的流量，经过楼层主交换机->核心->防火墙->服务器区交换机->服务器
二栋网络去往外网的流量，经过楼层主交换机->核心->防火墙->路由器->外网

外部服务器接在防火墙上或者核心上

服务器网卡直接接到服务器区交换机上