三厂一层平面图
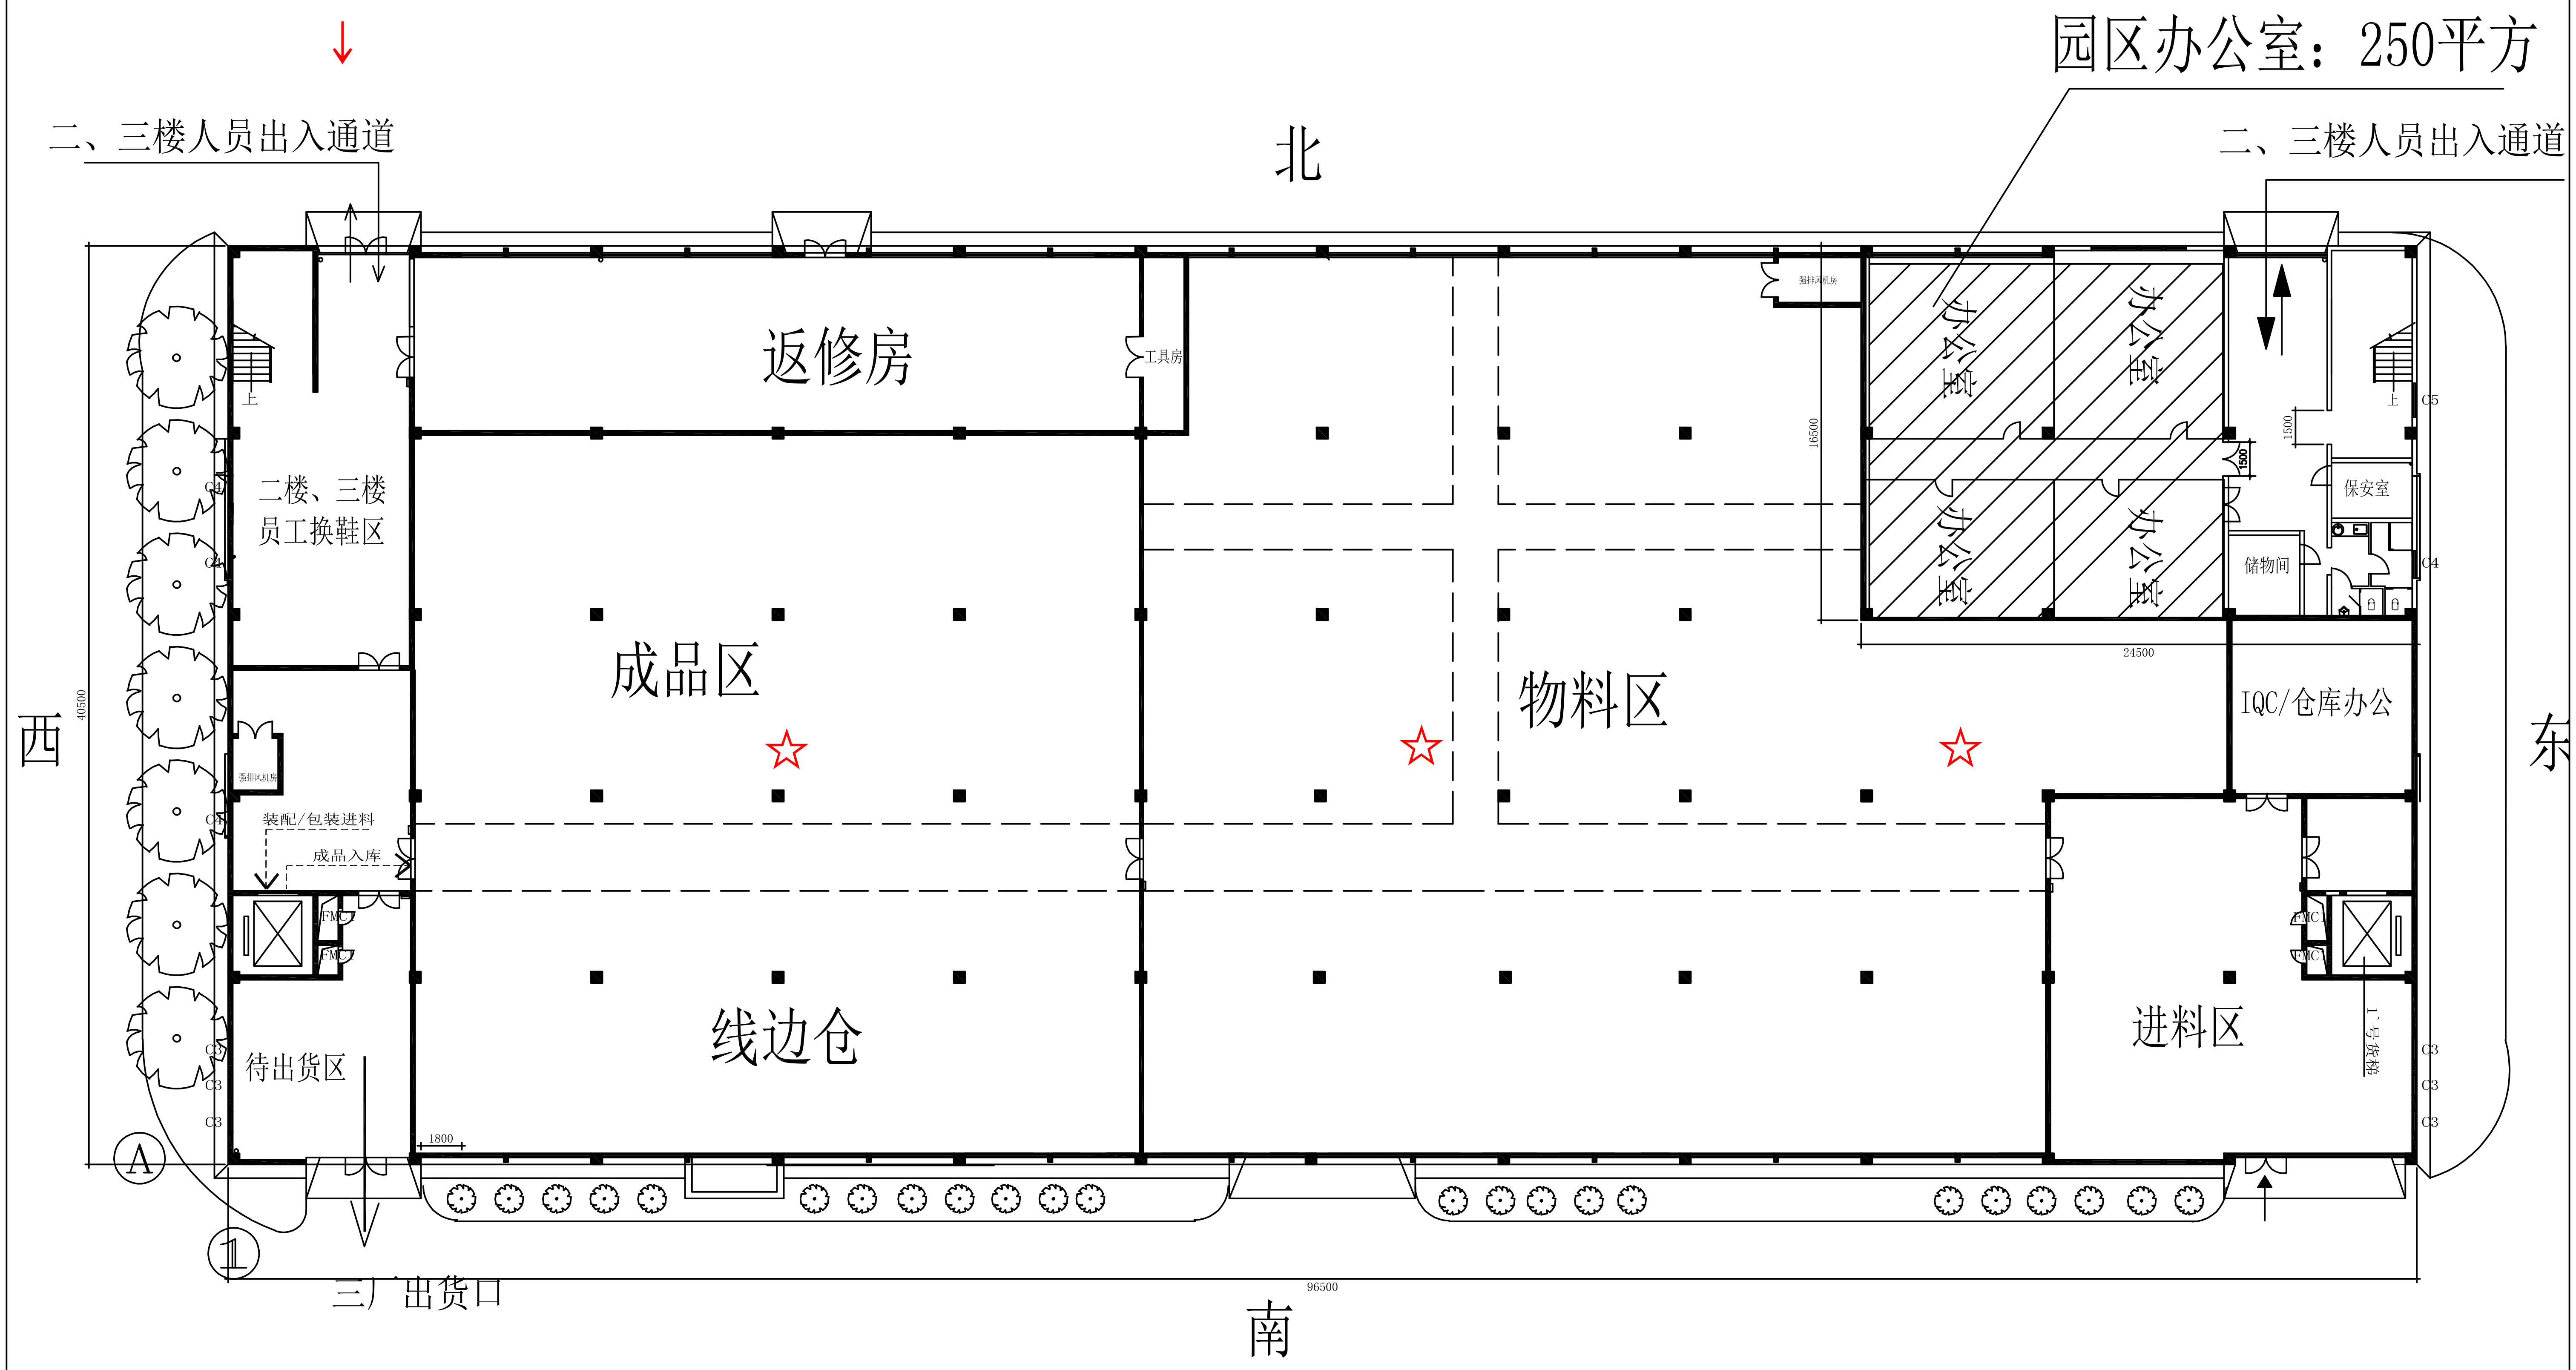
本层建筑面积：3900m²